UFFICIO TECNICO	collezione: FILOMURO	PORTA FILOMURO TIPOLOGIA "T" UN' ANTA PER MURATURA

SEZIONE ORIZZONTALE

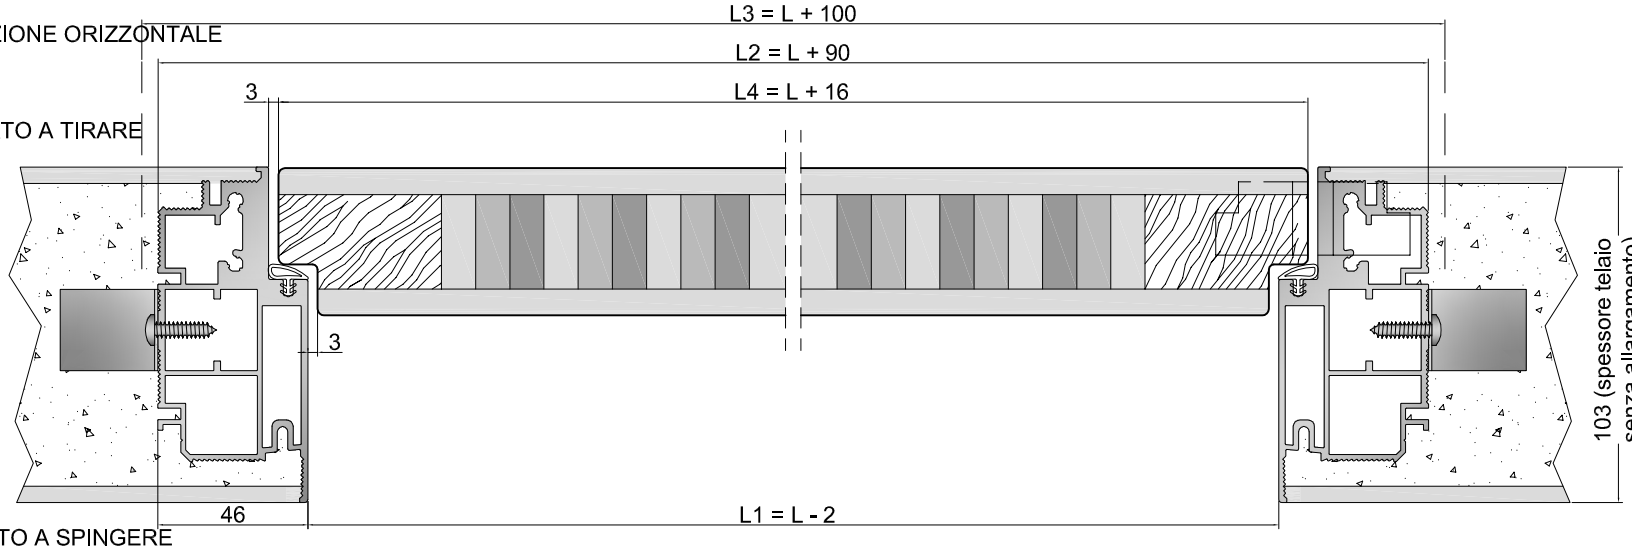

COMPOSIZIONE ANTA

- OSSATURA PERIMETRALE IN LEGNO MASSICCIO
- STRUTTURA CELLULARE A NIDO D' APE
- PANNELLI ESTERNI IN MDF

COMPOSIZIONE TELAIO

- ALLUMINIO

SEZIONE VERTICALE

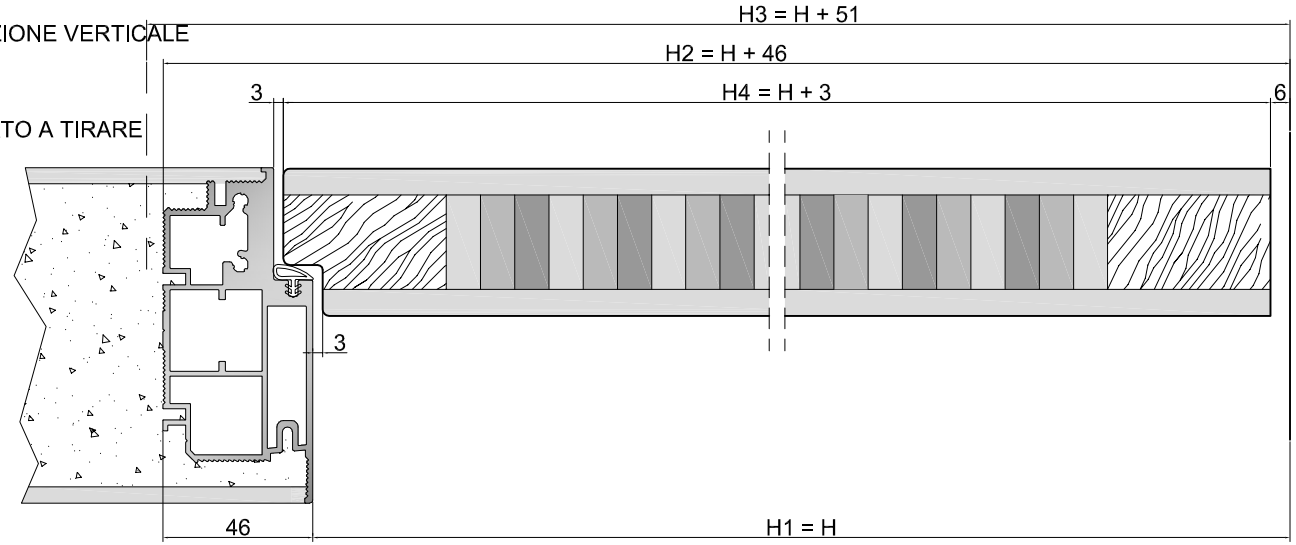

SEZIONE ORIZZONTALE TELAIO CON ALLARGAMENTO IMBOTTE

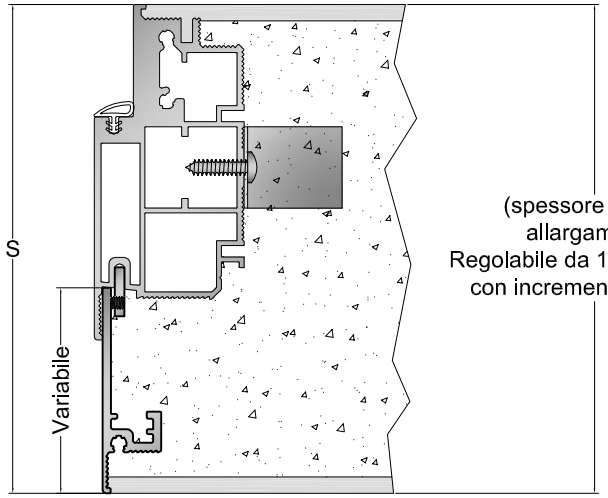

(spessore telaio con allargamento. Regolabile da 110 a 240 mm con incrementi di 5 mm.)

Garofoli S.p.A. - Via Recanatese, 37 - 60022 Castelfidardo (An) Italia
tel. ++39(0)71727171 - Fax ++39(0)71780380 - Numero verde fax 800-863236
Internet: www.garofoli.com - E-mail info@garofoli.com

data: 18/01/2010	codice articolo:	file:
disegnato: L.Scataglini	revisione n°: 01	scala:
approvato:	data revisione: 01/10/2012	scheda n°: